


■ラグビー場 Cグラウンド

受付テント

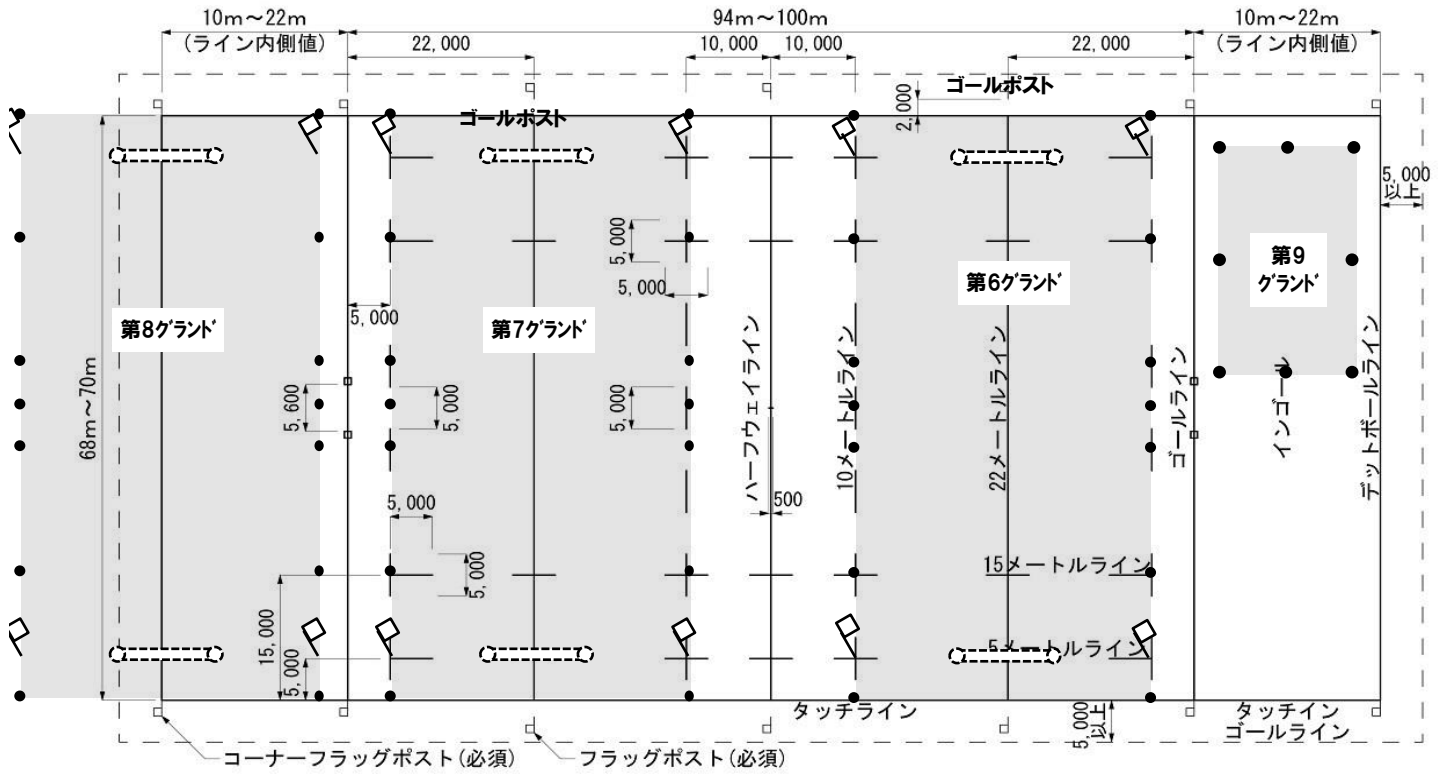


注釈) ラインの幅は80mm~100mm以内。

**Kofu-Field**

■ラグビー場 Bグラウンド

本部テント

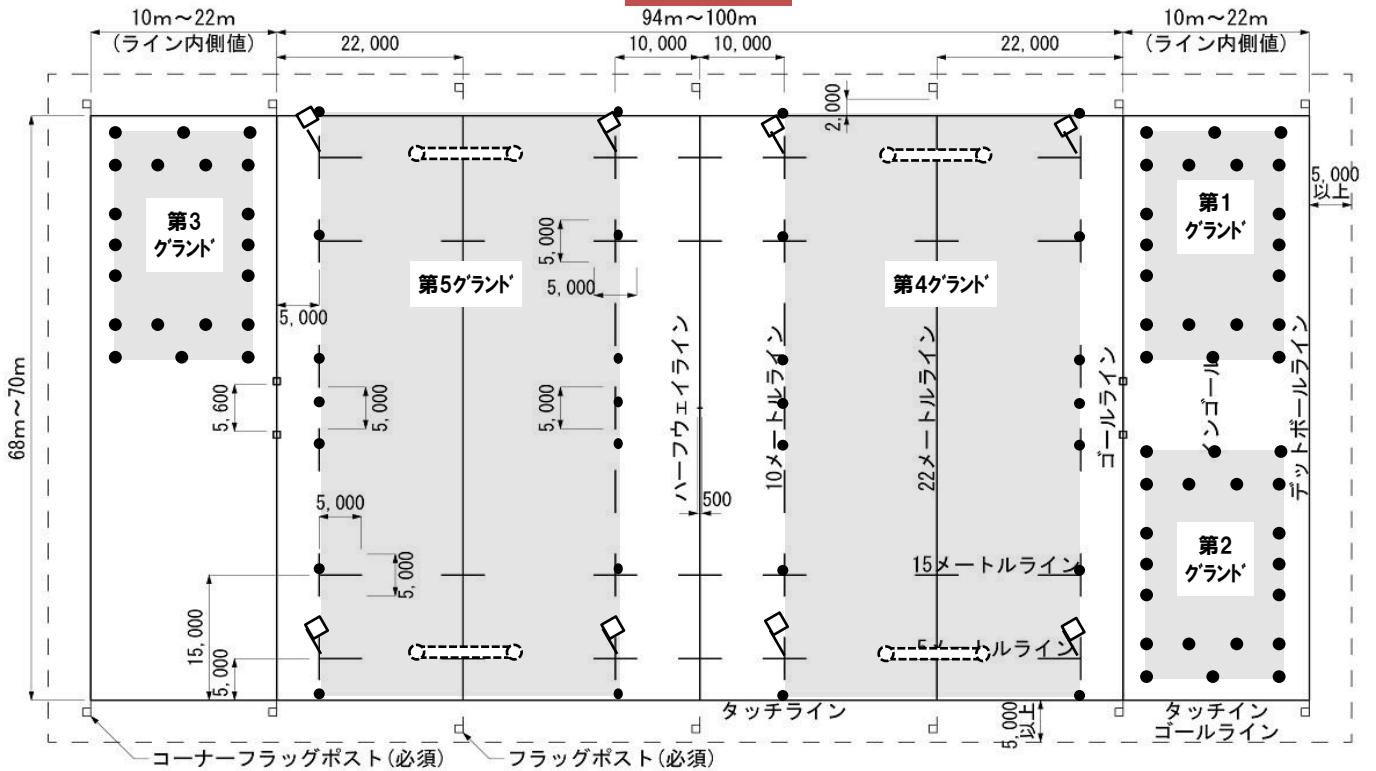

注釈) ラインの幅は80mm~100mm以内。

**Kofu-Field**